



ΕΦΗΜΕΡΙΣ ΤΗΣ ΚΥΒΕΡΝΗΣΕΩΣ

ΤΗΣ ΕΛΛΗΝΙΚΗΣ ΔΗΜΟΚΡΑΤΙΑΣ

ΤΕΥΧΟΣ ΔΕΥΤΕΡΟ **Αρ. Φύλλου 1555**

12 Δεκεμβρίου 2002

ΠΕΡΙΕΧΟΜΕΝΑ

ΑΠΟΦΑΣΕΙΣ

ΑΠΟΦΑΣΕΙΣ

Αριθ. 2/59595/0022 (1)

Καθορισμός ωριαίας αποζημίωσης υπερωριακής διδασκαλίας εκπαιδευτικού προσωπικού (Ε.Π.) των Ακαδημιών Εμπορικού Ναυτικού.

ΟΙ ΥΠΟΥΡΓΟΙ
ΟΙΚΟΝΟΜΙΑΣ ΚΑΙ ΟΙΚΟΝΟΜΙΚΩΝ -
ΕΜΠΟΡΙΚΗΣ ΝΑΥΤΙΛΙΑΣ

Έχοντας υπόψη:

Α) Το άρθρο 15 κεφ. Γ παραγρ. 6 και άρθρο 37 εδαφ. β του Ν.2638/98 (ΦΕΚ 204Α/98) «Οργάνωση και λειτουργία της Ναυτικής Εκπαίδευσης, μισθολογικές ρυθμίσεις για το προσωπικό αυτής και άλλες διατάξεις».

Β) Τις διατάξεις του Ν.Δ.99/73 «Περί συστάσεως Κεφαλαίου Ναυτικής Εκπαίδευσης κ.λπ.» (ΦΕΚ 173Α/73).

Γ) Την 86005/3165/6.7.81 κοινή απόφαση Υπουργών Οικονομικών και Εμπορικής Ναυτιλίας «περί κυρώσεως Οικονομικού Κανονισμού Κεφαλαίου Ναυτικής Εκπαίδευσης» (ΦΕΚ 424Β/81).

Δ) Την 1107147/1239/0006Α/4.10.96 απόφαση με θέμα «Ανάθεση αρμοδιοτήτων Υπουργού Οικονομικών στους Υφυπουργούς Οικονομικών» (ΦΕΚ 922β/96).

Ε) Τη 2/79735/0022/25.11.1999 κοινή απόφαση των Υπουργών Οικονομικών και Εμπορικής Ναυτιλίας «Καθορισμός ωριαίας αποζημίωσης υπερωριακής διδασκαλίας εκπαιδευτικού προσωπικού (Ε.Π.) των Α.Ε.Ν.» (ΦΕΚ 2164β΄/15.12.1999).

ΣΤ) Το γεγονός ότι από τις διατάξεις της απόφασης αυτής προκαλείται επιπλέον δαπάνη σε βάρος του προϋπολογισμού του Κεφαλαίου Ναυτικής Εκπαίδευσης (ΚΝΕ) ύψους 12.000,00 ευρώ περίπου για το τρέχον οικονομικό έτος και 73.000,00 ευρώ περίπου για καθένα από τα επόμενα οικονομικά έτη. Για την ανωτέρω δαπάνη έχει εγγραφεί πίστωση στον ΚΑ 0267 του Προϋπολογισμού του Κεφαλαίου Ναυτικής Εκπαίδευσης (ΚΝΕ) οικονομικού έτους 2002, αποφασίζουμε:

1. Καθορίζουμε την αμοιβή του Εκπαιδευτικού Προσωπικού των Α.Ε.Ν. ανά βαθμίδα στην οποία ανήκουν, για κάθε ώρα υπερωριακής τους απασχόλησης ως ακολούθως:

Α. Καθηγητές 8,80 ευρώ
Β. Επίκουροι 8,22 ευρώ
Γ. Επιμελητές 7,63 ευρώ
Δ. Καθηγητές ειδικών μαθημάτων 7,63 ευρώ

2. Ο αριθμός των ωρών της υπερωριακής τους απασχόλησης δεν μπορεί να υπερβαίνει το ένα τρίτο του υποχρεωτικού τους ωραρίου.

3. Από την έναρξη της ισχύος της παρούσας παύει να ισχύει η αριθμ.2/79735/0022/25.11.1999 κοινή απόφαση Υπουργών Οικονομικών και Εμπορικής Ναυτιλίας «Καθορισμός ωριαίας αποζημίωσης διδασκόντων στις Δημόσιες Σχολές Εκπαίδευσης, Επιμόρφωσης και Μετεκπαίδευσης Εμπορικού Ναυτικού» που δημοσιεύθηκε στο (ΦΕΚ 2164 Β΄/15.12.1999), ως προς το σκέλος που αφορά το Εκπαιδευτικό Προσωπικό (Ε.Π.) των Α.Ε.Ν.

4. Η ισχύς της παρούσας αρχίζει από τη δημοσίευσή της.

Η απόφαση αυτή να δημοσιευθεί στην Εφημερίδα της Κυβερνήσεως.

Αθήνα, 2 Δεκεμβρίου 2002

ΟΙ ΥΠΟΥΡΓΟΙ

ΥΦΥΠ. ΟΙΚΟΝΟΜΙΑΣ ΚΑΙ ΟΙΚΟΝΟΜΙΚΩΝ
ΓΕΩΡΓΙΟΣ ΦΛΩΡΙΔΗΣ

ΕΜΠΟΡΙΚΗΣ ΝΑΥΤΙΛΙΑΣ
ΓΙΩΡΓΟΣ ΑΝΩΜΕΡΙΤΗΣ

Αριθ. Τ/12387 (2)

Παραχώρηση στο Δήμο Αχιλλείων Κέρκυρας της χρήσης και εκμετάλλευσης του καταφυγίου Τουριστικών σκαφών στις Μπενίτσες Κέρκυρας.

Ο ΥΦΥΠΟΥΡΓΟΣ ΑΝΑΠΤΥΞΗΣ

Έχοντας υπόψη:

1. Τις διατάξεις του Ν. 2160/1993 (Κεφ. Γ΄ άρθρα 29-37)

όπως τροποποιήθηκαν με τις διατάξεις του άρθ. 5 του Ν.2206/94, τις διατάξεις του άρθ. 27 του Ν. 2636/98 και τις διατάξεις του άρθ. 19 του Ν.3049/2002.

2. Τις διατάξεις του Π.Δ. 27/96 (ΦΕΚ 19/Α/1.2.96) περί συγχώνευσης των Υπουργείων Τουρισμού, Βιομηχανίας, Ενέργειας και Τεχνολογίας και Εμπορίου στο Υπουργείο Ανάπτυξης.

3. Τις διατάξεις του Π.Δ. 388/24.10.2001 (ΦΕΚ 254 Α) περί διορισμού Υπουργών, Αναπληρωτή Υπουργού και Υφυπουργών.

4. Τις διατάξεις του Π.Δ. 142/12.6.01 (ΦΕΚ 123 Α) περί σύστασης στο Υπουργείο Ανάπτυξης Γενικής Γραμματείας Τουρισμού.

5. Την Τ/4202/9.7.01 (ΦΕΚ196 Γ) κοινή απόφαση Πρωθυπουργού και Υπουργού Ανάπτυξης περί διορισμού Γενικού Γραμματέα στη Γενική Γραμματεία Τουρισμού.

6. Το 313/19.9.2001 (Φ.Ε.Κ. 211 Α) Π.Δ. περί μεταφοράς αρμοδιοτήτων από τον ΕΟΤ στο Υπουργείο Ανάπτυξης και στις Περιφέρειες, σύσταση υπηρεσιών και θέσεων προσωπικού στη Γενική Γραμματεία Τουρισμού και στις Περιφέρειες, μεταφορά πόρων και ρύθμιση των αναγκαίων λεπτομερειών.

7. Την 485/31.10.2001 (ΦΕΚ1484Β) κοινή απόφαση του Πρωθυπουργού και Υπουργού Ανάπτυξης περί ανάθεσης αρμοδιοτήτων στους Υφυπουργούς Ανάπτυξης.

8. Την Τ/338/26.1.2000 απόφαση Υπουργού Ανάπτυξης με την οποία χωροθετήθηκε, ύστερα από αίτημα του Δήμου Αχιλλείων Κέρκυρας καταφύγιο τουριστικών σκαφών στις Μπενίτσες Κέρκυρας.

9. Το Α.Π. ΥΠΑΝ.Τ/9360/13.9.2002 έγγραφο Δ.Ο.Υ. Κέρκυρας.

10. Το γεγονός ότι με τις διατάξεις της παρούσας δεν προκαλείται δαπάνη σε βάρος του κρατικού προϋπολογισμού, αποφασίζουμε:

Με την παρούσα απόφαση, το Ελληνικό Δημόσιο, όπως νομίμως εκπροσωπείται, παραχωρεί σύμφωνα με τις διατάξεις του άρθ. 34 του Ν.2160/93 όπως αντικαταστάθηκε με τις διατάξεις της παρ. 7 άρθ. 27 Ν.2636/98, τη χρήση και εκμετάλλευση του καταφυγίου τουριστικών σκαφών στις Μπενίτσες Κέρκυρας, δυναμικότητας 88 θέσεων ελλιμενισμού, στο Δήμο Αχιλλείων Κέρκυρας που εφ΄ εξής θα αποκαλείται φορέας διαχείρισης του καταφυγίου τουριστικών σκαφών ή απλά φορέας διαχείρισης.

Η παρούσα παραχώρηση δεν εμπίπτει στις διατάξεις του νόμου περί εμπορικών μισθώσεων.

Η παραχώρηση της χρήσης και εκμετάλλευσης του προαναφερόμενου καταφυγίου τουριστικών σκαφών αρχίζει από δημοσιεύσεως της παρούσας και λήγει μετά τριάντα τρία (33) χρόνια την αντίστοιχη ημερομηνία.

Η διάρκεια παραχώρησης δύναται να παραταθεί πριν την προβλεπόμενη λήξη, εφόσον υπάρχει σχετικό αίτημα του φορέα διαχείρισης, για μια επιπλέον δεκαετία, με προσαρμογή των όρων της παραχώρησης στις τότε κρατούσες συνθήκες.

Το καταβλητέο στο Δημόσιο (Δ.Ο.Υ. Κέρκυρας) ετήσιο αντάλλαγμα για την παραχώρηση της χρήσης και εκμετάλλευσης του καταφυγίου ορίζεται στο ποσό των 3.960 ευρώ.

Το αντάλλαγμα θα προκαταβάλλεται στην αρμόδια Δ.Ο.Υ. μέσα στο πρώτο εικοσαήμερο κάθε έτους παραχώρησης αρχής γενομένης από τη δημοσίευση της παρούσας.

Το ετήσιο αντάλλαγμα θα αναπροσαρμόζεται αυξητικά στην αρχή κάθε έτους παραχώρησης κατά το ποσοστό αύξησης του τιμαρίθμου κόστους ζωής του προηγούμενου ημερολογιακού έτους, όπως προσδιορίζεται από την Τράπεζα της Ελλάδος ή άλλη κατά νόμο αρμόδια Υπηρεσία.

Η ως άνω προσαύξηση ισχύει από το δεύτερο έτος παραχώρησης και εφεξής.

Για τα πρώτα τρία έτη από τη δημοσίευση της παρούσας, το ετήσιο αντάλλαγμα θα είναι μειωμένο κατά το ήμισυ.

Η καταβολή του ανταλλάγματος, δεν αναστέλλεται για οποιονδήποτε λόγο, διέπεται δε από τις διατάξεις περί είσπραξης δημοσίων εσόδων.

Τα πάσης φύσεως έργα του καταφυγίου τουριστικών σκαφών που προβλέπονται στην απόφαση χωροθέτησης, στο τοπογραφικό διάγραμμα και στην τεχνική περιγραφή που αποτελεί αναπόσπαστο μέρος της απόφασης χωροθέτησης, πρέπει να εκτελεσθούν, σύμφωνα με τις εγκεκριμένες μελέτες, τις απαιτούμενες κατά περίπτωση άδειες και τους κανόνες της επιστήμης και της τέχνης.

Για την άρτια εκτέλεση του έργου θα πρέπει να χρησιμοποιηθούν κατάλληλα υλικά και εξειδικευμένοι εργατοτεχνίτες.

Τα προβλεπόμενα πάσης φύσεως έργα και εγκαταστάσεις του καταφυγίου τουριστικών σκαφών θα πρέπει να ολοκληρωθούν εντός τριών ετών από τη δημοσίευση της παρούσας. ΄Υστερα από σχετικό αίτημα του φορέα διαχείρισης η εν λόγω προθεσμία μπορεί να παραταθεί μέχρι τρία επιπλέον έτη.

Η υπαίτια παράβαση της τήρησης του προαναφερόμενου χρόνου για τα έργα που κατασκευάζονται με ευθύνη του φορέα διαχείρισης, συνεπάγεται σε βάρος του οικονομική κύρωση που συνίσταται σε ποσό ίσο με το 1/12 του ετησίου ανταλλάγματος όπως αυτό αναπροσαρμόζεται, για κάθε μήνα καθυστέρησης.

Ο φορέας διαχείρισης υποχρεούται:

- Να λειτουργεί το καταφύγιο όλο το χρόνο, να το διατηρεί σε καλή κατάσταση από πλευράς εγκαταστάσεων και παρεχομένων υπηρεσιών και να μεριμνά για τη συντήρηση και τις αναγκαίες επισκευές των έργων αυτού, συμμορφούμενος προς τις τυχόν υποδείξεις των αρμοδίων οργάνων, που θα πραγματοποιούν τακτικούς και έκτακτους ελέγχους τόσο κατά τη διάρκεια κατασκευής των έργων όσο και καθ΄ όλη τη διάρκεια λειτουργίας του καταφυγίου.
- Να λαμβάνει όλα τα αναγκαία μέτρα σύμφωνα με τις κείμενες διατάξεις για την προστασία του περιβάλλοντος καθώς και για την ασφάλεια και προστασία των ελλιμενιζομένων σκαφών και των χρηστών του καταφυγίου τουριστικών σκαφών.
- Να λάβει τα προληπτικά και κατασταλτικά μέτρα πυροπροστασίας που προβλέπονται στη 10/2002 Πυροσβεστική Διάταξη.
- Να εφαρμόσει τα οριζόμενα στην 3418/07/2002 (ΦΕΚ 712 Β) κοινή Υπουργική Απόφαση, μέτρα για την παραλαβή και διαχείριση αποβλήτων.
- Να μεριμνά για την καθαριότητα, ευπρέπεια και ευταξία του καταφυγίου.

Για την εξασφάλιση της εμπρόθεσμης καταβολής του καταβλητέου ανταλλάγματος και της προσήκουσας εκπλήρωσης των όρων της παρούσας, έχει κατατεθεί από το φορέα διαχείρισης στη Δ/νση Τουριστικών Λιμένων της Γενικής Γραμματείας Τουρισμού του Υπουργείου Ανά-

πτυξης η 681/Δ 223/251 Εγγυητική Επιστολή της ALRHA BANK ποσού 4.500 ευρώ.

Σε κάθε αναπροσαρμογή του ανταλλάγματος πέραν του ως άνω ποσού, η εγγυητική επιστολή θα πρέπει να αντικαθίσταται ή να συμπληρώνεται ώστε να είναι ισόποση με το εκάστοτε νέο αντάλλαγμα, η δε επιστροφή της στο φορέα διαχείρισης θα γίνεται με την παράδοση της νέας εγγυητικής επιστολής.

Το Δημόσιο δικαιούται να εισπράττει από την προαναφερόμενη εγγύηση με ισόποση κατάπτωση, κάθε οφειλή του φορέα διαχείρισης από τυχόν οικονομικές κυρώσεις, ανταλλάγματα κ.λπ. και γενικά κάθε απαίτηση που πηγάζει από τυχόν παραβάσεις των όρων της παραχώρησης.

Η εγγύηση καλής εκτέλεσης των όρων της παραχώρησης θα παραμείνει στο Δημόσιο μέχρι τη λήξη ή την καθ' οιονδήποτε τρόπο λύση της παραχώρησης.

- Ο φορέας διαχείρισης υποχρεούται να ασφαλίσει:

α) το σύνολο των έργων και εγκαταστάσεων του καταφυγίου, κατά παντός κατά κανόνα ασφαλιζομένου κινδύνου, ζημίας ή ατυχήματος κατά τη διάρκεια της λειτουργίας και των εργασιών συντήρησης αυτού.

β) Την αστική ευθύνη του έναντι κάθε τρίτου καθ΄ όλη τη διάρκεια της παραχώρησης.

Στα εν λόγω ασφαλιστήρια ο φορέας διαχείρισης θα αναφέρεται ως συνασφαλιζόμενος με το Ελληνικό Δημόσιο (Υπουργείο Ανάπτυξης).

Σε περίπτωση επελεύσεως ασφαλιστικής περιπτώσεως από εκείνες που καλύπτονται κατά τα ανωτέρω η ασφαλιστική αποζημίωση θα εισπράττεται από το φορέα διαχείρισης υπό την προϋπόθεση ότι διατηρεί την ιδιότητά του αυτή, άλλως από το Ελληνικό Δημόσιο.

Ο φορέας διαχείρισης θα υποχρεούται να αποκαταστήσει τη ζημιά εντός της προθεσμίας που θα ταχθεί από το Ελληνικό Δημόσιο (Γενική Γραμματεία Τουρισμού/Δ/νση Τουριστικών Λιμένων).

Εάν παρέλθει άπρακτη η προθεσμία αυτή το Δημόσιο θα έχει κατά του φορέα διαχείρισης απαίτηση ίση με την ασφαλιστική αποζημίωση την οποία αυτός εισέπραξε ή θα εισέπραττε εάν επεδείκνυε την οφειλόμενη κατά τις περιστάσεις επιμέλεια. Το Δημόσιο μπορεί να επιδιώξει την απαίτησή του αυτή και κατά τις διατάξεις περί είσπραξης δημοσίων εσόδων.

Ο φορέας διαχείρισης υποχρεούται καθ' όλη τη διάρκεια της παραχώρησης να φροντίζει για τη διατήρηση της κατοχής του καταφυγίου τουριστικών σκαφών και να αποκρούει με κάθε νόμιμο μέσο κάθε καταπάτηση ή διεκδίκηση αυτού, ανεξάρτητα από οποιαδήποτε δικαστική ή εξώδικο ενέργεια στην οποία τυχόν θα προβεί το Δημόσιο, έχοντας ευθύνη για κάθε, έστω και από ελαφρά αμέλεια, βλάβη, μείωση ή απώλεια δικαιωμάτων του Δημοσίου.

Επίσης οφείλει να γνωστοποιεί άμεσα στο Υπουργείο Ανάπτυξης (Γενική Γραμματεία Τουρισμού/Δ/νση Τουριστικών Λιμένων) κάθε προσβολή δικαιώματος και κάθε σχετική δίκη, στην οποία το Ελληνικό Δημόσιο δικαιούται να παρέμβει.

Σε περίπτωση παράβασης οποιουδήποτε όρου της παρούσας παραχώρησης από το φορέα διαχείρισης, το Ελληνικό Δημόσιο δια των αρμοδίων οργάνων αυτού, δικαιούται να ζητήσει εγγράφως από το φορέα διαχείρισης να συμμορφωθεί εντός χρονικού διαστήματος τουλάχιστον 45 ημερών προς τις υποχρεώσεις του και εάν αυτός δεν τις εκπληρώσει εντός της τασσόμενης προς τούτο προθεσμίας, να προβεί σε ανάκληση της παραχώρησης.

Επιπλέον το Ελληνικό Δημόσιο δικαιούται να ζητήσει την άμεση κατάπτωση του συνόλου ή μέρους της εις χείρας του εγγυητικής επιστολής χωρίς καμμία αποζημίωση του φορέα διαχείρισης.

Μετά την καθ' οιονδήποτε τρόπο λήξη της παραχώρησης, ο φορέας διαχείρισης οφείλει να παραδώσει αμέσως και χωρίς αντιρρήσεις το καταφύγιο τουριστικών σκαφών, που περιέρχεται στο Ελληνικό Δημόσιο με όλες τις εντός αυτού εγκαταστάσεις, χωρίς καμμία αποζημίωση του φορέα διαχείρισης.

Τυχόν παραμονή του φορέα διαχείρισης μετά τη λήξη της παραχώρησης, δεν επιφέρει παράταση ή ανανέωσή της, η δε είσπραξη οποιουδήποτε ποσού θεωρείται ως αποζημίωση αυθαίρετης χρήσης.

Η απόφαση αυτή να δημοσιευθεί στην Εφημερίδα της Κυβερνήσεως.

Αθήνα, 5 Δεκεμβρίου 2002

Ο ΥΦΥΠΟΥΡΓΟΣ

ΔΗΜΗΤΡΙΟΣ ΓΕΩΡΓΑΚΟΠΟΥΛΟΣ

---

(3)

Συμπλήρωση της σύνθεσης των Τμημάτων του Αρείου Πάγου για το υπόλοιπο χρονικό διάστημα μέχρι 30.6.2003.

ΑΡΕΙΟΣ ΠΑΓΟΣ ΟΛΟΜΕΛΕΙΑ
(ΠΡΑΚΤΙΚΑ ΚΑΙ ΑΠΟΦΑΣΗ 36/2002)

Σήμερα 14 Νοεμβρίου 2002, ημέρα Πέμπτη και ώρα 12.00΄ στο κατάστημα του Αρείου Πάγου συνήλθε, ύστερα από νόμιμη πρόσκληση, η κατά τα άρθρα 90 του Συντάγματος (όπως ισχύει μετά την πρόσφατη αναθεώρησή του με το Ζ΄ ψήφισμα) και 68, 79 του Κώδικα Οργανισμού Δικαστηρίων και Κατάστασης Δικαστικών Λειτουργών, Ολομέλεια στην οποία έλαβαν μέρος οι: Γεώργιος Κάπος - εισηγητής, πρόεδρος του Αρείου Πάγου, Αθανάσιος Ανδρεουλάκος, αντεισαγγελέας του Αρείου Πάγου (λόγω κωλύματος του Ευάγγελου Κρουσταλάκη, εισαγγελέα του Αρείου Πάγου), Πέτρος Κακκαλής, Παναγιώτης Φιλιππόπουλος, Δημήτριος Σουλτανιάς, αντιπρόεδροι Αρείου Πάγου, Παύλος Μεϊδάνης, Γρηγόριος Φιλιππάτος, Θεόδωρος Λαφαζάνος, Θεόδωρος Μπάκας, Ελευθέριος Τσακόπουλος, Νικόλαος Γεωργίλης, Κωνσταντίνος Βαρδαβάκης, Κωνσταντίνος Βαλμαντώνης, Γεράσιμος Σιμόπουλος, Αθανάσιος Κρητικός, Ρωμύλος Κεδίκογλου, Ιωάννης Βερέτσος, Σπυρίδων Μπαρμπαστάθης, Θεόδωρος Αποστολόπουλος, Νικόλαος Κασσαβέτης, Χρήστος Μπαλντάς, Ανάργυρος Πλατής, Θεόδωρος Τζέμος, Αναστάσιος Πράσσος, Ευριπίδης Αντωνίου, Χρήστος Μπαβέας, Δημήτριος Γυφτάκης, Δημήτριος Καπτανής, Σταμάτιος Γιακουμέλος, Κωνσταντίνος Μουλαγιάννης, Αλέξανδρος Κασιώλας, Ιωάννης Δαβίλλας, Πολύκαρπος Βούλγαρης, Νικόλαος Συρόπουλος, Νικόλαος Οικονομίδης, Γεώργιος Σαραντινός, Σπυρίδων Κολυβάς, Γεώργιος Αμελαδιώτης και Στέφανος Γαβράς, αρεοπαγίτες. Κωλύονται και δεν παρέστησαν οι λοιποί αντιπρόεδροι και αρεοπαγίτες.

Παραστάθηκε ως γραμματέας της Ολομέλειας η προϊσταμένη διεύθυνσης της γραμματείας του Αρείου Πάγου Βασιλική Σαμίου.

Η Ολομέλεια συνήλθε σε Συμβούλιο προκειμένου να συμπληρώσει τη σύνθεση των πολιτικών και ποινικών τμη-

μάτων του Αρείου Πάγου όπως αυτή αποφασίσθηκε με τις αποφάσεις 15/6.6.2002, 30/28.6.2002 και 31/16.7.2002, με την τοποθέτηση σε τμήμα του νεοπροαχθέντος σε αρεοπαγίτη Χρύσανθου Παπούλια.

Ο εισηγητής πρόεδρος του Αρείου Πάγου Γεώργιος Κάπος εισηγήθηκε την τοποθέτηση του ανωτέρω αρεοπαγίτη στο ΣΤ΄ Ποινικό Τμήμα.

Ακολούθησε ανταλλαγή γνωμών μεταξύ των μελών της ολομέλειας και αποφασίσθηκε η σύνθεση των τμημάτων όπως αναφέρεται στην απόφασή του με τον ίδιο αριθμό.

Για την πιστοποίηση των παραπάνω συντάχθηκε αυτό το πρακτικό.

Σήμερα 14 Νοεμβρίου 2002, ημέρα Πέμπτη και ώρα 12.00΄ στο κατάστημα του Αρείου Πάγου συνήλθε, ύστερα από νόμιμη πρόσκληση, η κατά τα άρθρα 90 του Συντάγματος (όπως ισχύει μετά την πρόσφατη αναθεώρησή του με το Ζ΄ ψήφισμα) και 68, 79 του Κώδικα Οργανισμού Δικαστηρίων και Κατάστασης Δικαστικών Λειτουργών, Ολομέλεια στην οποία έλαβαν μέρος οι: Γεώργιος Κάπος - εισηγητής, πρόεδρος του Αρείου Πάγου, Αθανάσιος Ανδρεουλάκος, αντεισαγγελέας του Αρείου Πάγου (λόγω κωλύματος του Ευάγγελου Κρουσταλάκη, εισαγγελέα του Αρείου Πάγου), Πέτρος Κακκαλής, Παναγιώτης Φιλιππόπουλος, Δημήτριος Σουλτανιάς, αντιπρόεδροι Αρείου Πάγου, Παύλος Μεϊδάνης, Γρηγόριος Φιλιππάτος, Θεόδωρος Λαφαζάνος, Θεόδωρος Μπάκας, Ελευθέριος Τσακόπουλος, Νικόλαος Γεωργίλης, Κωνσταντίνος Βαρδαβάκης, Κωνσταντίνος Βαλμαντώνης, Γεράσιμος Σιμόπουλος, Αθανάσιος Κρητικός, Ρωμύλος Κεδίκογλου, Ιωάννης Βερέτσος, Σπυρίδων Μπαρμπαστάθης, Θεόδωρος Αποστολόπουλος, Νικόλαος Κασσαβέτης, Χρήστος Μπαλντάς, Ανάργυρος Πλατής, Θεόδωρος Τζέμος, Αναστάσιος Πράσσος, Ευριπίδης Αντωνίου, Χρήστος Μπαβέας, Δημήτριος Γυφτάκης, Δημήτριος Καπτανής, Σταμάτιος Γιακουμέλος, Κωνσταντίνος Μουλαγιάννης, Αλέξανδρος Κασιώλας, Ιωάννης Δαβίλλας, Πολύκαρπος Βούλγαρης, Νικόλαος Συρόπουλος, Νικόλαος Οικονομίδης, Γεώργιος Σαραντινός, Σπυρίδων Κολυβάς, Γεώργιος Αμελαδιώτης και Στέφανος Γαβράς, αρεοπαγίτες. Κωλύονται και δεν παρέστησαν οι λοιποί αντιπρόεδροι και αρεοπαγίτες.

Παραστάθηκε ως γραμματέας της Ολομέλειας η προϊσταμένη διεύθυνσης της γραμματείας του Αρείου Πάγου Βασιλική Σαμίου.

Η Ολομέλεια συνήλθε σε Συμβούλιο προκειμένου να συμπληρώσει τη σύνθεση των πολιτικών και ποινικών τμημάτων του Αρείου Πάγου όπως αυτή αποφασίσθηκε με τις αποφάσεις 15/6.6.2002, 30/28.6.2002 και 31/16.7.2002, με την τοποθέτηση σε τμήμα του νεοπροαχθέντος σε αρεοπαγίτη Χρύσανθου Παπούλια, σκέφθηκε σύμφωνα με το νόμο:

Συμπληρώνοντας τις 15/6.6.2002, 30/28.6.2002 και 31/16.7.2002 αποφάσεις της Ολομέλειας σχετικά με την κατάρτιση των πολιτικών και ποινικών τμημάτων του Αρείου Πάγου κατά το υπόλοιπο χρονικό διάστημα μέχρι 30.6.2003, αποφασίζει την τοποθέτηση του νεοπροαχθέντος αρεοπαγίτη Χρύσανθου Παπούλια στο ΣΤ΄ Τμήμα (Ποινικό) του Αρείου Πάγου όπως εμφαίνεται στον πίνακα που ακολουθεί.

ΓΙΑ ΤΟΥΣ ΛΟΓΟΥΣ ΑΥΤΟΥΣ

Συμπληρώνει τη σύνθεση των τμημάτων του Αρείου Πάγου με την τοποθέτηση στο ΣΤ΄ Τμήμα του Αρείου Πάγου του νεοπροαχθέντος αρεοπαγίτη Χρύσανθου Παπούλια για το υπόλοιπο χρονικό διάστημα μέχρι 30.6.2003, έτσι ώστε το Τμήμα αυτό διαμορφώνεται ως εξής:

ΣΤ΄ ΤΜΗΜΑ: Στο Τμήμα αυτό θα παραμείνει κενή η θέση του Προέδρου μη υπάρχοντος Αντιπροέδρου και θα υπηρετήσουν επτά αρεοπαγίτες, ήτοι οι: 1) Μιχαήλ Καρατζάς, 2) Αριστείδης Κρομμύδας, 3) Κωνσταντίνος Κωστήρης, 4) Θεόδωρος Μπάκας, 5) Χρήστος Μπαβέας, 6) Δημήτριος Καπτανής και 7) Χρύσανθος Παπούλιας, αρεοπαγίτες, ως μέλη του.

Κατ' ακολουθίαν η σύνθεση των Τμημάτων του Αρείου Πάγου για το υπόλοιπο χρονικό διάστημα μέχρι 30.6.2003 έχει ως εξής:

Α΄ ΤΜΗΜΑ	Β΄1 ΤΜΗΜΑ	Β΄2 ΤΜΗΜΑ	Γ΄ ΤΜΗΜΑ
Πέτρος Κακκαλής	Ευάγ. Περλίγκας	Δημ. Λινός	Π. Φιλιππόπουλος
1. Σπ. Γκιάφης	1. Δ. Παπαμήτσος	1. Χρ. Μπαλντάς	1. Αχ. Ζήσης
2. Ελ. Τσακόπουλος	2. Θ. Αποστολόπουλος	2. Θ. Τζέμος	2. Ι. Βερέτσος
3. Νικ. Γεωργίλης	3. Ι. Δαβίλλας	3. Ν. Συρόπουλος	3. Σ. Μπαρμπαστάθης
4. Ρωμ. Κεδίκογλου	4. Πολ. Βούλγαρης	4. Γ. Σαραντινός	4. Γ. Ναυπλιώτης
5. Αν. Πράσσος	5. Γ. Αμελαδιώτης	5. Σπ. Κολυβάς	5. Κ. Μουλαγιάννης
6. Στ. Γιακουμέλος			6. Αλ. Κασιώλας
Δ΄ ΤΜΗΜΑ	**Ζ΄ ΤΜΗΜΑ**	**Ε΄ ΤΜΗΜΑ**	**ΣΤ΄ ΤΜΗΜΑ**
Δημ. Σουλτανιάς	Εμμ. Δαμάσκος	Κων. Τσαμαδός	
1. Π. Μεϊδάνης	1. Κ. Βαρδαβάκης	1. Δημ. Βούρβαχης	1. Μιχ. Καρατζάς
2. Κ. Βαλμαντώνης	2. Στ. Πατεράκης	2. Στ. Μοσχολέας	2. Αρ. Κρομμύδας
3. Αθ. Κρητικός	3. Γερ. Σιμόπουλος	3. Α. Μοσχανδρέου	3. Κων. Κωστήρης
4. Νικ. Κασσαβέτης	4. Νικ. Οικονομίδης	4. Χρ. Μαυρογένης	4. Θεόδ. Μπάκας
5. Αν. Πλατής	5. Στ. Γαβράς	5. Ευρ. Αντωνίου	5. Χρ. Μπαβέας
		6. Δημ. Γυφτάκης	6. Δημ. Καπτανής
			7. Χρύσ. Παπούλιας

Αναπληρωτές Αρεοπαγίτες για κάθε Τμήμα

1. Οι τρεις μη κωλυόμενοι νεότεροι αρεοπαγίτες του Γ΄ τμήματος ως αναπληρωτές της σύνθεσης του Α΄ τμήματος και αντίστροφα.

2. Οι τρεις μη κωλυόμενοι νεότεροι αρεοπαγίτες του Β1΄ τμήματος ως αναπληρωτές της σύνθεσης του Β2΄ τμήματος και αντίστροφα.

3. Οι τρεις μη κωλυόμενοι νεότεροι αρεοπαγίτες του Ζ΄ τμήματος ως αναπληρωτές της σύνθεσης του Δ΄ τμήματος και αντίστροφα.

4. Οι τρεις μη κωλυόμενοι νεότεροι αρεοπαγίτες του Ε΄ τμήματος ως αναπληρωτές της σύνθεσης του ΣΤ΄ τμήματος και αντίστροφα.

Κρίθηκε, αποφασίστηκε και εκδόθηκε στην Αθήνα, στις 14 Νοεμβρίου 2002.

Ο Πρόεδρος

ΓΕΩΡΓΙΟΣ ΚΑΠΟΣ

Αριθ. ΥΠΠΟ/ΓΔΑ/ΑΡΧ/Α1/Φ11/53948/3707 (4)

Θεσμοθέτηση Ζώνης Α΄ απολύτου προστασίας και οριοθέτηση Ζώνης Β΄ προστασίας του αρχαιολογικού χώρου Παλαμαρίου Σκύρου.

Ο ΥΠΟΥΡΓΟΣ ΠΟΛΙΤΙΣΜΟΥ

Έχοντας υπόψη:

1. Τις διατάξεις του Ν. 1558/85 (Φ.Ε.Κ. 137/Α/26.7.85) «Κυβέρνηση και Κυβερνητικά Όργανα».

2. Την ΥΠΠΟ/ΓΝΟΣ/49610/28.11.90 (Φ.Ε.Κ. 743/Β/-29.11.90) «Εξαίρεση από τον περιορισμό των τριών υπογραφών».

3. Τις διατάξεις του Ν. 3028/28.6.2002 «Για την προστα-

σία των αρχαιοτήτων και εν γένει της Πολιτιστικής Κληρονομιάς».

4. Το Ν. 1127/81 (Φ.Ε.Κ. 32/Α/81) «Περί κυρώσεως της εις Λονδίνον, την 6η Μαΐου 1969 υπογραφείσης Ευρωπαϊκής Συμβάσεως δια την προστασία της Αρχαιολογικής Κληρονομιάς».

5. Τις ΥΠΠΟ/ΑΡΧ/Α1/Φ11/30618/1438/19.7.90 και ΥΠΠΟ/ΑΡΧ/Α1/Φ11/2321/272/18.1.2001 υπουργικές αποφάσεις, ΦΕΚ 527(Β)17.8.90 και ΦΕΚ 136 (Β) 8.2.2002, με τις οποίες κηρύχθηκε η περιοχή Παλαμαρίου Σκύρου ως Αρχαιολογικός χώρος.

6. Την ομόφωνη γνωμοδότηση του Κεντρικού Αρχαιολογικού Συμβουλίου, όπως διατυπώθηκε στην αρ. 37/18.9.2002 συνεδρία του, αποφασίζουμε:

Για λόγους προστασίας του κηρυγμένου αρχαιολογικού χώρου Παλαμαρίου Σκύρου, καθορίζουμε Ζώνη Α προστασίας και οριοθετούμε Ζώνη Β προστασίας ως εξής:

Α. Ζώνη Α΄ απολύτου προστασίας, αδόμητη.

Ως ζώνη Α΄ απολύτου προστασίας, αδόμητη, ορίζεται η περιοχή, η οποία στο συνημμένο τοπογραφικό διάγραμμα υπό κλίμακα 1:5.000 οριοθετείται από τα σημεία Α-Β-Γ-Δ-Ε-Ζ-Η-Θ-Α και τα αντίστοιχα ζεύγη συντεταγμένων.

Στη ζώνη αυτή δεν επιτρέπεται η δόμηση, με εξαίρεση την ανέγερση του κτιρίου εξυπηρέτησης του αρχαιολογικού χώρου και των επισκεπτών, σύμφωνα με την παρ. 2 του αρ. 13 του Ν. 3028/2002.

Β. Ζώνη Β΄ προστασίας.

Ως Ζώνη Β΄ προστασίας του αρχαιολογικού χώρου Παλαμαρίου Σκύρου, δομήσιμη υπό όρους και περιορισμούς, ορίζεται η περιοχή, η οποία στο συνημμένο τοπογραφικό χάρτη οριοθετείται από τα σημεία 1-2-3-4-5-6-7-8-9-10-11-12-13-14-15-16.......39-40-41-1 και τα αντίστοιχα ζεύγη συντεταγμένων.

Ο καθορισμός των χρήσεων γης και όρων δόμησης εντός της Ζώνης Β΄ προστασίας θα γίνει σύμφωνα με τις διατάξεις του Ν. 3028/2002 «Για την προστασία των αρχαιοτήτων και εν γένει της Πολιτιστικής Κληρονομιάς» αρ. 13, αμέσως μετα τη δημοσίευση της παρούσης απόφασης στο φύλλο της Εφημερίδας της Κυβερνήσεως (Φ.Ε.Κ).

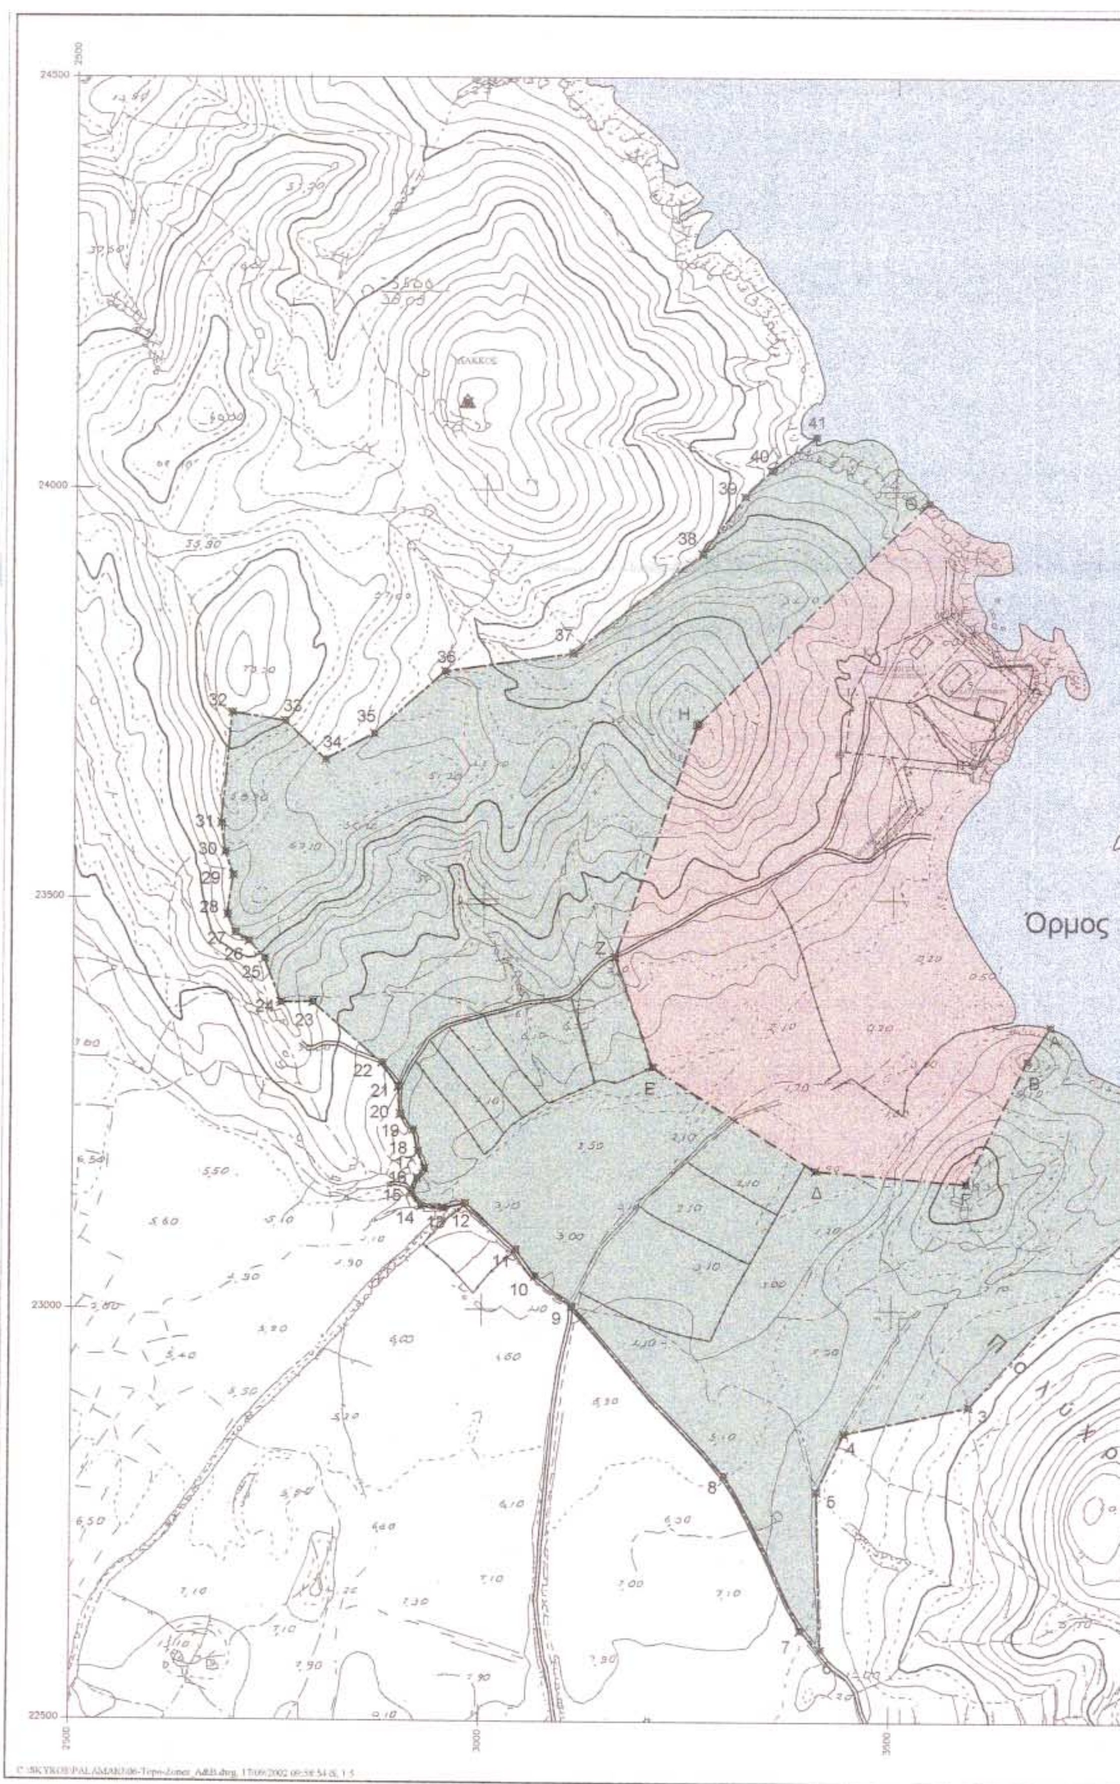
Από τις διατάξεις της απόφασης αυτής δεν προκαλείται δαπάνη σε βάρος του Κρατικού Προϋπολογισμού.

Η απόφαση αυτή να δημοσιευθεί στην Εφημερίδα της Κυβερνήσεως.

Αθήνα, 4 Δεκεμβρίου 2002

Ο ΥΠΟΥΡΓΟΣ

ΕΥΑΓΓΕΛΟΣ ΒΕΝΙΖΕΛΟΣ


24500
24000
23500
23000
22500
2500
3000
3500
Όρμος
41
40
39
38
37
36
35
34
33
32
31
30
29
28
27
26
25
24
23
22
21
20
19
18
16
15
14
13
12
11
10
9
8
7
6
5
4
3
Θ
Η
Ζ
Ε
Δ
Β



ΣΥΝΤΕΤΑΓΜΕΝΕΣ ΟΡΙΩΝ ΖΩΝΗΣ Β'

Κ.Φ.Χ. 1:50.000 ΣΚΥΡΟΣ $Φ_0 = 38° 45'$ $Λ_0 = +0° 45'$

α/α	X	Y	α/α	X	Y
1	3991.47	23234.79	22	2876.71	23300.98
2	3822.48	23128.66	23	2792.28	23374.09
3	3595.37	22883.02	24	2753.31	23373.59
4	3444.26	22850.34	25	2733.20	23427.05
5	3411.58	22780.12	26	2714.02	23448.52
6	3417.01	22587.98	27	2697.21	23458.51
7	3392.67	22611.79	28	2687.56	23480.30
8	3298.77	22799.21	29	2694.33	23528.10
9	3111.46	23004.38	30	2684.31	23556.54
10	3085.79	23041.30	31	2679.38	23591.60
11	3041.96	23074.25	32	2691.61	23726.18
12	2980.01	23129.82	33	2758.30	23715.90
13	2953.51	23124.07	34	2805.75	23668.20
14	2925.71	23126.28	35	2865.10	23700.97
15	2913.80	23144.36	36	2950.56	23777.14
16	2920.42	23160.68	37	3108.86	23799.33
17	2929.68	23172.15	38	3265.59	23922.91
18	2921.74	23193.32	39	3317.09	23992.89
19	2915.56	23219.78	40	3348.79	24024.76
20	2899.30	23238.58	41	3403.14	24065.47
21	2896.83	23272.05			

ΣΥΝΤΕΤΑΓΜΕΝΕΣ ΟΡΙΩΝ ΖΩΝΗΣ Α'

Κ.Φ.Χ. 1:50.000 ΣΚΥΡΟΣ $Φ_0 = 38° 45'$ $Λ_0 = +0° 45'$

α/α	X	Y	α/α	X	Y
Α	3692.20	23346.22	Ε	3208.44	23296.95
Β	3664.22	23304.97	Ζ	3162.16	23430.27
Γ	3590.27	23156.72	Η	3261.28	23713.45
Δ	3407.46	23170.85	Θ	3540.96	23985.64

ΠΕΡΙΟΧΗ ΕΛΕΓΧΟΜΕΝΗΣ ΔΟΜΗΣΗΣ

ΠΕΡΙΟΧΗ ΠΟΥ ΑΠΑΓΟΡΕΥΕΤΑΙ Η ΔΟΜΗΣΗ

ΕΘΝΙΚΟ ΤΥΠΟΓΡΑΦΕΙΟ
Για τεχνικούς λόγους στο σχεδιάγραμμο έγινε σμίκρυνση κατά ποσοστό 55 %



ΥΠΟΥΡΓΕΙΟ ΠΟΛΙΤΙΣΜΟΥ
ΤΑΜΕΙΟ ΔΙΑΧΕΙΡΙΣΗΣ ΠΙΣΤΩΣΕΩΝ ΓΙΑ ΤΗΝ ΕΚΤΕΛΕΣΗ ΑΡΧΑΙΟΛΟΓΙΚΩΝ ΕΡΓΩΝ
ΕΠΙΤΡΟΠΗ ΠΑΛΑΜΑΡΙΟΥ ΣΚΥΡΟΥ

ΧΩΡΟΣ ΑΡΧΑΙΟΛΟΓΙΚΩΝ ΑΝΑΣΚΑΦΩΝ - ΠΑΛΑΜΑΡΙ ΣΚΥΡΟΥ

ΤΟΠΟΓΡΑΦΙΚΟ - ΟΡΙΟ ΖΩΝΩΝ Α' & Β'

ΑΡΙΘΜΟΣ ΣΧΕΔΙΟΥ **Το.6**

ΚΛΙΜΑΚΑ 1:5000

Γραφείο Μελετών : ΜΙΧΑΛΗ Σ. ΤΣΙΛΙΚΗ
Αριστοτέλους 111, Αθήνα, 104 34, τηλ. 010.82.18.142 - φαξ: 010.82.22.517, email: mtsilikis@tee.gr

ΟΚΤΩΒΡΙΟΣ 2001

ΜΕΛΕΤΗΤΕΣ: ΣΤΕΦΑΝΟΣ ΔΟΓΓΟΥΡΗΣ : Τοπογράφος Μηχανικός
ΙΩΑΝΝΑ ΠΑΠΑΔΑΚΗ : Αρχιτέκτων Μηχανικός

ΣΧΕΔΙΑΣΗ: ΕΥΓΕΝΙΑ ΠΕΤΡΟΠΟΥΛΟΥ

ΣΥΝΤΕΤΑΓΜΕΝΕΣ ΟΡΙΩΝ ΖΩΝΗΣ Β'

Κ.Φ.Χ. 1:50.000 | ΣΚΥΡΟΣ | $\Phi_0 = 38^0\ 45'$ $\lambda_0 = +0^0\ 45'$

α/α	X	Y
1	3991.47	23234.79
2	3822.48	23128.66
3	3595.37	22883.02
4	3444.26	22850.34
5	3411.58	22780.12
6	3417.01	22587.98
7	3392.67	22611.79
8	3298.77	22799.21
9	3111.46	23004.38
10	3065.79	23041.30
11	3041.96	23074.25
12	2980.01	23129.82
13	2953.51	23124.07
14	2925.71	23126.28
15	2913.80	23144.36
16	2920.42	23160.68
17	2929.68	23172.15
18	2921.74	23193.32
19	2915.56	23219.78
20	2899.30	23238.58
21	2896.83	23272.05

α/α	X	Y
22	2876.71	23300.98
23	2792.28	23374.09
24	2753.31	23373.59
25	2733.20	23427.05
26	2714.02	23448.62
27	2697.21	23458.51
28	2687.56	23480.30
29	2694.33	23528.10
30	2684.31	23556.54
31	2679.38	23591.60
32	2691.61	23726.18
33	2756.30	23715.90
34	2805.75	23669.20
35	2865.10	23700.97
36	2950.56	23777.14
37	3108.86	23799.33
38	3265.59	23922.91
39	3317.09	23992.89
40	3348.79	24024.76
41	3403.14	24065.47

ΣΥΝΤΕΤΑΓΜΕΝΕΣ ΟΡΙΩΝ ΖΩΝΗΣ Α'

Κ.Φ.Χ. 1:50.000 | ΣΚΥΡΟΣ | $\Phi_0 = 38^0\ 45'$ $\lambda_0 = +0^0\ 45'$

α/α	X	Y
Α	3692.20	23346.22
Β	3664.22	23304.97
Γ	3590.27	23155.72
Δ	3407.46	23170.85

α/α	X	Y
Ε	3208.44	23296.95
Ζ	3162.16	23430.27
Η	3261.28	23713.45
Θ	3540.98	23985.64


ΠΕΡΙΟΧΗ ΕΛΕΓΧΟΜΕΝΗΣ ΔΟΜΗΣΗΣ


ΠΕΡΙΟΧΗ ΠΟΥ ΑΠΑΓΟΡΕΥΕΤΑΙ Η ΔΟΜΗΣΗ